

ГРАФИЧЕСКОЕ ОПИСАНИЕ

местоположения границ населенных пунктов, территориальных зон,
особо охраняемых природных территорий,
зон с особыми условиями использования территории

Публичный сервитут в отношении земель и земельных участков в целях размещения (эксплуатации) линейного объекта "Электросетевой комплекс ПС 35/10 кВ "Отрадная-35" с прилегающими ВЛ и ПС"

(наименование объекта, местоположение границ которого описано (далее - объект))

Сведения об объекте					
№ п/п	Характеристики объекта		Описание характеристик		
1	2		3		
1	Местоположение объекта		Отраденский район Краснодарского края; Благодарнское сельское поселение Отраденского района Краснодарского края; Отраденское сельское поселение Отраденского района Краснодарского края; хутор Садовый Отраденского сельского поселения Отраденского района Краснодарского края; станция Отрадная Отраденского сельского поселения Отраденского района Краснодарского края		
2	Площадь объекта ± величина погрешности определения площади (P ± ΔP)		430193±230 кв.м.		
3	Иные характеристики объекта		Публичный сервитут в отношении земель и земельных участков в целях размещения (эксплуатации) линейного объекта "Электросетевой комплекс ПС 35/10 кВ "Отрадная-35" с прилегающими ВЛ и ПС" с кадастровым номером 23:23:0000000:455 в соответствии с п. 3 ст. 3.6 Федерального закона от 25 октября 2001 г. № 137-ФЗ «О введении в действие Земельного кодекса Российской Федерации». Испрашиваемый срок публичного сервитута 49 лет. Правообладатель: Публичное акционерное общество "Россети Кубань", ИНН 2309001660, ОГРН 1022301427268. Контактная информация: 350033, Краснодарский край, город Краснодар, Ставропольская улица, дом 2А, Адрес электронной почты telet@kuben.elektra.ru, тел. 8-800-100-15-52 факс (861) 268-24-93.		
Сведения о местоположении границ объекта					
1. Система координат МСК-23, зона 2					
2. Сведения о характерных точках границ объекта					
Обозначение характерных точек границ	Координаты, м		Метод определения координат характерной точки	Средняя квадратическая погрешность положения характерной точки (M _t), м	Описание обозначения точки на местности (при наличии)
	X	Y			
1	2	3	4	5	6
1	417829.49	2345895.14	Аналитический метод	0.10	-
2	417819.00	2345922.63	Аналитический метод	0.10	-
3	417824.07	2345938.30	Аналитический метод	0.10	-
4	417811.47	2345942.34	Аналитический метод	0.10	-
5	417809.00	2345948.81	Аналитический метод	0.10	-
6	417801.10	2345945.67	Аналитический метод	0.10	-

1	2	3	4	5	6
7	417795.82	2345947.36	Аналитический метод	0.10	-
8	417682.95	2345986.34	Аналитический метод	0.10	-
9	417596.21	2346010.47	Аналитический метод	0.10	-
10	417507.53	2346036.00	Аналитический метод	0.10	-
11	417412.83	2346063.25	Аналитический метод	0.10	-
12	417319.69	2346090.17	Аналитический метод	0.10	-
13	417226.98	2346116.72	Аналитический метод	0.10	-
14	417134.48	2346143.23	Аналитический метод	0.10	-
15	417041.25	2346169.96	Аналитический метод	0.10	-
16	416950.24	2346196.00	Аналитический метод	0.10	-
17	416858.32	2346222.37	Аналитический метод	0.10	-
18	416765.96	2346248.72	Аналитический метод	0.10	-
19	416674.14	2346275.02	Аналитический метод	0.10	-
20	416583.31	2346300.90	Аналитический метод	0.10	-
21	416489.28	2346328.40	Аналитический метод	0.10	-
22	416400.21	2346353.34	Аналитический метод	0.10	-
23	416298.71	2346383.16	Аналитический метод	0.10	-
24	416217.96	2346329.24	Аналитический метод	0.10	-
25	416111.96	2346257.71	Аналитический метод	0.10	-
26	415998.36	2346181.67	Аналитический метод	0.10	-
27	415882.96	2346104.42	Аналитический метод	0.10	-
28	415769.80	2346028.80	Аналитический метод	0.10	-
29	415651.89	2345950.28	Аналитический метод	0.10	-
30	415537.60	2345873.76	Аналитический метод	0.10	-
31	415426.61	2345799.31	Аналитический метод	0.10	-
32	415316.15	2345725.53	Аналитический метод	0.10	-
33	415205.54	2345651.75	Аналитический метод	0.10	-
34	415092.82	2345576.68	Аналитический метод	0.10	-
35	414982.42	2345502.67	Аналитический метод	0.10	-
36	414872.45	2345429.00	Аналитический метод	0.10	-
37	414762.68	2345355.43	Аналитический метод	0.10	-
38	414652.45	2345282.87	Аналитический метод	0.10	-
39	414570.41	2345227.71	Аналитический метод	0.10	-
40	414433.29	2345190.38	Аналитический метод	0.10	-
41	414299.47	2345153.52	Аналитический метод	0.10	-
42	414170.83	2345118.74	Аналитический метод	0.10	-
43	414040.14	2345083.11	Аналитический метод	0.10	-
44	413908.66	2345047.16	Аналитический метод	0.10	-
45	413775.55	2345010.64	Аналитический метод	0.10	-
46	413652.10	2344977.41	Аналитический метод	0.10	-
47	413538.98	2344946.64	Аналитический метод	0.10	-
48	413494.93	2344842.21	Аналитический метод	0.10	-
49	413450.49	2344738.73	Аналитический метод	0.10	-
50	413406.51	2344636.30	Аналитический метод	0.10	-
51	413351.89	2344508.89	Аналитический метод	0.10	-
52	413301.45	2344390.44	Аналитический метод	0.10	-
53	413246.54	2344262.53	Аналитический метод	0.10	-
54	413193.02	2344137.54	Аналитический метод	0.10	-
55	413140.26	2344014.43	Аналитический метод	0.10	-
56	413094.74	2343908.56	Аналитический метод	0.10	-
57	413043.94	2343790.30	Аналитический метод	0.10	-
58	412996.84	2343680.85	Аналитический метод	0.10	-
59	412941.25	2343552.47	Аналитический метод	0.10	-
60	412896.27	2343517.45	Аналитический метод	0.10	-
61	412817.89	2343458.31	Аналитический метод	0.10	-

1	2	3	4	5	6
62	412740.81	2343399.68	Аналитический метод	0.10	-
63	412665.23	2343342.22	Аналитический метод	0.10	-
64	412587.27	2343283.14	Аналитический метод	0.10	-
65	412509.92	2343224.21	Аналитический метод	0.10	-
66	412433.33	2343165.76	Аналитический метод	0.10	-
67	412355.27	2343106.37	Аналитический метод	0.10	-
68	412278.90	2343048.30	Аналитический метод	0.10	-
69	412200.04	2342988.89	Аналитический метод	0.10	-
70	412140.83	2342945.73	Аналитический метод	0.10	-
71	412115.21	2342973.08	Аналитический метод	0.10	-
72	412069.36	2342932.17	Аналитический метод	0.10	-
73	412095.23	2342903.02	Аналитический метод	0.10	-
74	412067.61	2342865.90	Аналитический метод	0.10	-
75	412014.69	2342794.29	Аналитический метод	0.10	-
76	411976.05	2342741.83	Аналитический метод	0.10	-
77	411895.75	2342574.06	Аналитический метод	0.10	-
78	411761.01	2342185.41	Аналитический метод	0.10	-
79	411692.61	2341984.54	Аналитический метод	0.10	-
80	411641.85	2341838.38	Аналитический метод	0.10	-
81	411600.58	2341719.50	Аналитический метод	0.10	-
82	411558.02	2341596.67	Аналитический метод	0.10	-
83	411516.07	2341475.92	Аналитический метод	0.10	-
84	411472.38	2341349.77	Аналитический метод	0.10	-
85	411503.12	2341241.91	Аналитический метод	0.10	-
86	411530.10	2341144.16	Аналитический метод	0.10	-
87	411458.73	2341089.40	Аналитический метод	0.10	-
88	411345.88	2341097.04	Аналитический метод	0.10	-
89	411249.24	2341104.04	Аналитический метод	0.10	-
90	411108.09	2341115.23	Аналитический метод	0.10	-
91	410956.40	2341127.71	Аналитический метод	0.10	-
92	410816.16	2341141.41	Аналитический метод	0.10	-
93	410659.01	2341158.38	Аналитический метод	0.10	-
94	410539.32	2341172.47	Аналитический метод	0.10	-
95	410458.43	2341182.09	Аналитический метод	0.10	-
96	410335.13	2341196.72	Аналитический метод	0.10	-
97	410202.56	2341212.35	Аналитический метод	0.10	-
98	410070.04	2341228.18	Аналитический метод	0.10	-
99	409927.24	2341245.13	Аналитический метод	0.10	-
100	409788.85	2341261.68	Аналитический метод	0.10	-
101	409651.98	2341278.68	Аналитический метод	0.10	-
102	409512.16	2341295.95	Аналитический метод	0.10	-
103	409390.33	2341300.72	Аналитический метод	0.10	-
104	409263.89	2341308.11	Аналитический метод	0.10	-
105	409128.67	2341314.79	Аналитический метод	0.10	-
106	408999.95	2341321.30	Аналитический метод	0.10	-
107	408863.16	2341328.40	Аналитический метод	0.10	-
108	408734.99	2341335.82	Аналитический метод	0.10	-
109	408616.76	2341290.20	Аналитический метод	0.10	-
110	408500.25	2341246.25	Аналитический метод	0.10	-
111	408382.92	2341202.08	Аналитический метод	0.10	-
112	408273.48	2341163.54	Аналитический метод	0.10	-
113	408162.61	2341223.16	Аналитический метод	0.10	-
114	408089.31	2341194.80	Аналитический метод	0.10	-
115	408099.05	2341169.64	Аналитический метод	0.10	-
116	408132.85	2341182.74	Аналитический метод	0.10	-

1	2	3	4	5	6
117	408137.62	2341170.51	Аналитический метод	0.10	-
118	408159.87	2341179.22	Аналитический метод	0.10	-
119	408270.52	2341119.71	Аналитический метод	0.10	-
120	408395.22	2341169.32	Аналитический метод	0.10	-
121	408512.60	2341213.50	Аналитический метод	0.10	-
122	408629.10	2341257.45	Аналитический метод	0.10	-
123	408740.83	2341298.49	Аналитический метод	0.10	-
124	408861.38	2341293.45	Аналитический метод	0.10	-
125	408998.15	2341286.34	Аналитический метод	0.10	-
126	409126.93	2341279.83	Аналитический метод	0.10	-
127	409262.15	2341273.15	Аналитический метод	0.10	-
128	409388.60	2341268.06	Аналитический метод	0.10	-
129	409508.98	2341259.07	Аналитический метод	0.10	-
130	409647.93	2341243.91	Аналитический метод	0.10	-
131	409785.02	2341229.20	Аналитический метод	0.10	-
132	409923.37	2341212.66	Аналитический метод	0.10	-
133	410066.17	2341195.71	Аналитический метод	0.10	-
134	410198.70	2341179.88	Аналитический метод	0.10	-
135	410331.28	2341164.25	Аналитический метод	0.10	-
136	410454.58	2341149.62	Аналитический метод	0.10	-
137	410535.48	2341140.00	Аналитический метод	0.10	-
138	410655.13	2341125.92	Аналитический метод	0.10	-
139	410812.40	2341104.60	Аналитический метод	0.10	-
140	410953.71	2341095.13	Аналитический метод	0.10	-
141	411105.46	2341082.63	Аналитический метод	0.10	-
142	411246.77	2341071.44	Аналитический метод	0.10	-
143	411343.31	2341064.44	Аналитический метод	0.10	-
144	411469.87	2341051.31	Аналитический метод	0.10	-
145	411553.62	2341115.57	Аналитический метод	0.10	-
146	411572.62	2341131.06	Аналитический метод	0.10	-
147	411534.59	2341250.81	Аналитический метод	0.10	-
148	411507.16	2341348.79	Аналитический метод	0.10	-
149	411546.98	2341465.22	Аналитический метод	0.10	-
150	411588.92	2341585.96	Аналитический метод	0.10	-
151	411631.48	2341708.77	Аналитический метод	0.10	-
152	411672.74	2341827.65	Аналитический метод	0.10	-
153	411723.49	2341973.78	Аналитический метод	0.10	-
154	411795.29	2342173.48	Аналитический метод	0.10	-
155	411929.42	2342560.38	Аналитический метод	0.10	-
156	412004.75	2342724.83	Аналитический метод	0.10	-
157	412041.04	2342774.92	Аналитический метод	0.10	-
158	412093.91	2342846.47	Аналитический метод	0.10	-
159	412134.87	2342901.44	Аналитический метод	0.10	-
160	412151.87	2342910.94	Аналитический метод	0.10	-
161	412219.74	2342962.79	Аналитический метод	0.10	-
162	412298.64	2343022.22	Аналитический метод	0.10	-
163	412375.06	2343080.34	Аналитический метод	0.10	-
164	412453.15	2343139.75	Аналитический метод	0.10	-
165	412529.76	2343198.21	Аналитический метод	0.10	-
166	412607.05	2343257.10	Аналитический метод	0.10	-
167	412685.00	2343316.18	Аналитический метод	0.10	-
168	412760.60	2343373.65	Аналитический метод	0.10	-
169	412837.63	2343432.25	Аналитический метод	0.10	-
170	412916.10	2343491.45	Аналитический метод	0.10	-
171	412968.34	2343531.43	Аналитический метод	0.10	-


1	2	3	4	5	6
172	413026.87	2343667.92	Аналитический метод	0.10	-
173	413073.98	2343777.37	Аналитический метод	0.10	-
174	413124.78	2343895.66	Аналитический метод	0.10	-
175	413170.31	2344001.53	Аналитический метод	0.10	-
176	413223.08	2344124.66	Аналитический метод	0.10	-
177	413276.60	2344249.66	Аналитический метод	0.10	-
178	413331.52	2344377.58	Аналитический метод	0.10	-
179	413381.96	2344496.04	Аналитический метод	0.10	-
180	413436.57	2344623.42	Аналитический метод	0.10	-
181	413480.95	2344726.77	Аналитический метод	0.10	-
182	413525.00	2344829.36	Аналитический метод	0.10	-
183	413563.23	2344918.81	Аналитический метод	0.10	-
184	413660.88	2344945.08	Аналитический метод	0.10	-
185	413784.18	2344979.10	Аналитический метод	0.10	-
186	413917.31	2345015.63	Аналитический метод	0.10	-
187	414048.76	2345051.57	Аналитический метод	0.10	-
188	414179.40	2345087.18	Аналитический метод	0.10	-
189	414308.04	2345121.96	Аналитический метод	0.10	-
190	414442.10	2345158.06	Аналитический метод	0.10	-
191	414584.40	2345197.11	Аналитический метод	0.10	-
192	414671.04	2345255.00	Аналитический метод	0.10	-
193	414780.81	2345328.22	Аналитический метод	0.10	-
194	414890.66	2345401.84	Аналитический метод	0.10	-
195	415000.62	2345475.51	Аналитический метод	0.10	-
196	415110.99	2345549.49	Аналитический метод	0.10	-
197	415223.67	2345624.53	Аналитический метод	0.10	-
198	415334.30	2345698.33	Аналитический метод	0.10	-
199	415444.80	2345772.13	Аналитический метод	0.10	-
200	415555.81	2345846.60	Аналитический метод	0.10	-
201	415670.04	2345923.08	Аналитический метод	0.10	-
202	415787.95	2346001.60	Аналитический метод	0.10	-
203	415901.13	2346077.24	Аналитический метод	0.10	-
204	416016.55	2346154.49	Аналитический метод	0.10	-
205	416130.15	2346230.54	Аналитический метод	0.10	-
206	416236.60	2346301.41	Аналитический метод	0.10	-
207	416304.32	2346346.96	Аналитический метод	0.10	-
208	416391.24	2346321.90	Аналитический метод	0.10	-
209	416480.28	2346296.96	Аналитический метод	0.10	-
210	416574.24	2346269.49	Аналитический метод	0.10	-
211	416665.16	2346243.58	Аналитический метод	0.10	-
212	416756.97	2346217.28	Аналитический метод	0.10	-
213	416849.33	2346190.93	Аналитический метод	0.10	-
214	416941.22	2346164.57	Аналитический метод	0.10	-
215	417032.26	2346138.52	Аналитический метод	0.10	-
216	417125.47	2346111.80	Аналитический метод	0.10	-
217	417217.97	2346085.29	Аналитический метод	0.10	-
218	417310.65	2346058.74	Аналитический метод	0.10	-
219	417403.77	2346031.83	Аналитический метод	0.10	-
220	417498.48	2346004.57	Аналитический метод	0.10	-
221	417587.23	2345979.03	Аналитический метод	0.10	-
222	417672.91	2345954.36	Аналитический метод	0.10	-
223	417756.12	2345925.63	Аналитический метод	0.10	-
224	417776.54	2345873.91	Аналитический метод	0.10	-
1	417829.49	2345895.14	Аналитический метод	0.10	-

3. Сведения о характерных точках части (частей) границы объекта							
Обозначение характерных точек части границы	Координаты, м		Метод определения координат характерной точки	Средняя квадратическая погрешность положения характерной точки (M _t), м	Описание обозначения точки на местности (при наличии)		
	X	Y					
1	2	3	4	5	6		
Часть № —							
—	—	—	—	—	—		
Сведения о местоположении измененных (уточненных) границ объекта							
1. Система координат —							
2. Сведения о характерных точках границ объекта							
Обозна- чение характер- ных точек границ	Существующие координаты, м		Измененные (уточненные) координаты, м		Метод определения координат характерной точки	Средняя квадратичес- кая погрешность положения характерной точки (M _t), м	Описание обозначения точки на местности (при наличии)
	X	Y	X	Y			
1	2	3	4	5	6	7	8
—	—	—	—	—	—	—	—
3. Сведения о характерных точках части (частей) границы объекта							
Часть № —							
Обозна- чение характер- ных точек границ	Существующие координаты, м		Измененные (уточненные) координаты, м		Метод определения координат характерной точки	Средняя квадратичес- кая погрешность положения характерной точки (M _t), м	Описание обозначения точки на местности (при наличии)
	X	Y	X	Y			
1	2	3	4	5	6	7	8
—	—	—	—	—	—	—	—

СХЕМА РАСПОЛОЖЕНИЯ ГРАНИЦ ПУБЛИЧНОГО СЕРВИТУТА

Публичный сервитут в отношении земель и земельных участков в целях размещения (эксплуатации) линейного объекта "Электросетевой комплекс ПС 35/10 кВ "Отрадная-35" с прилегающими ВЛ и ПС"

Основной лист

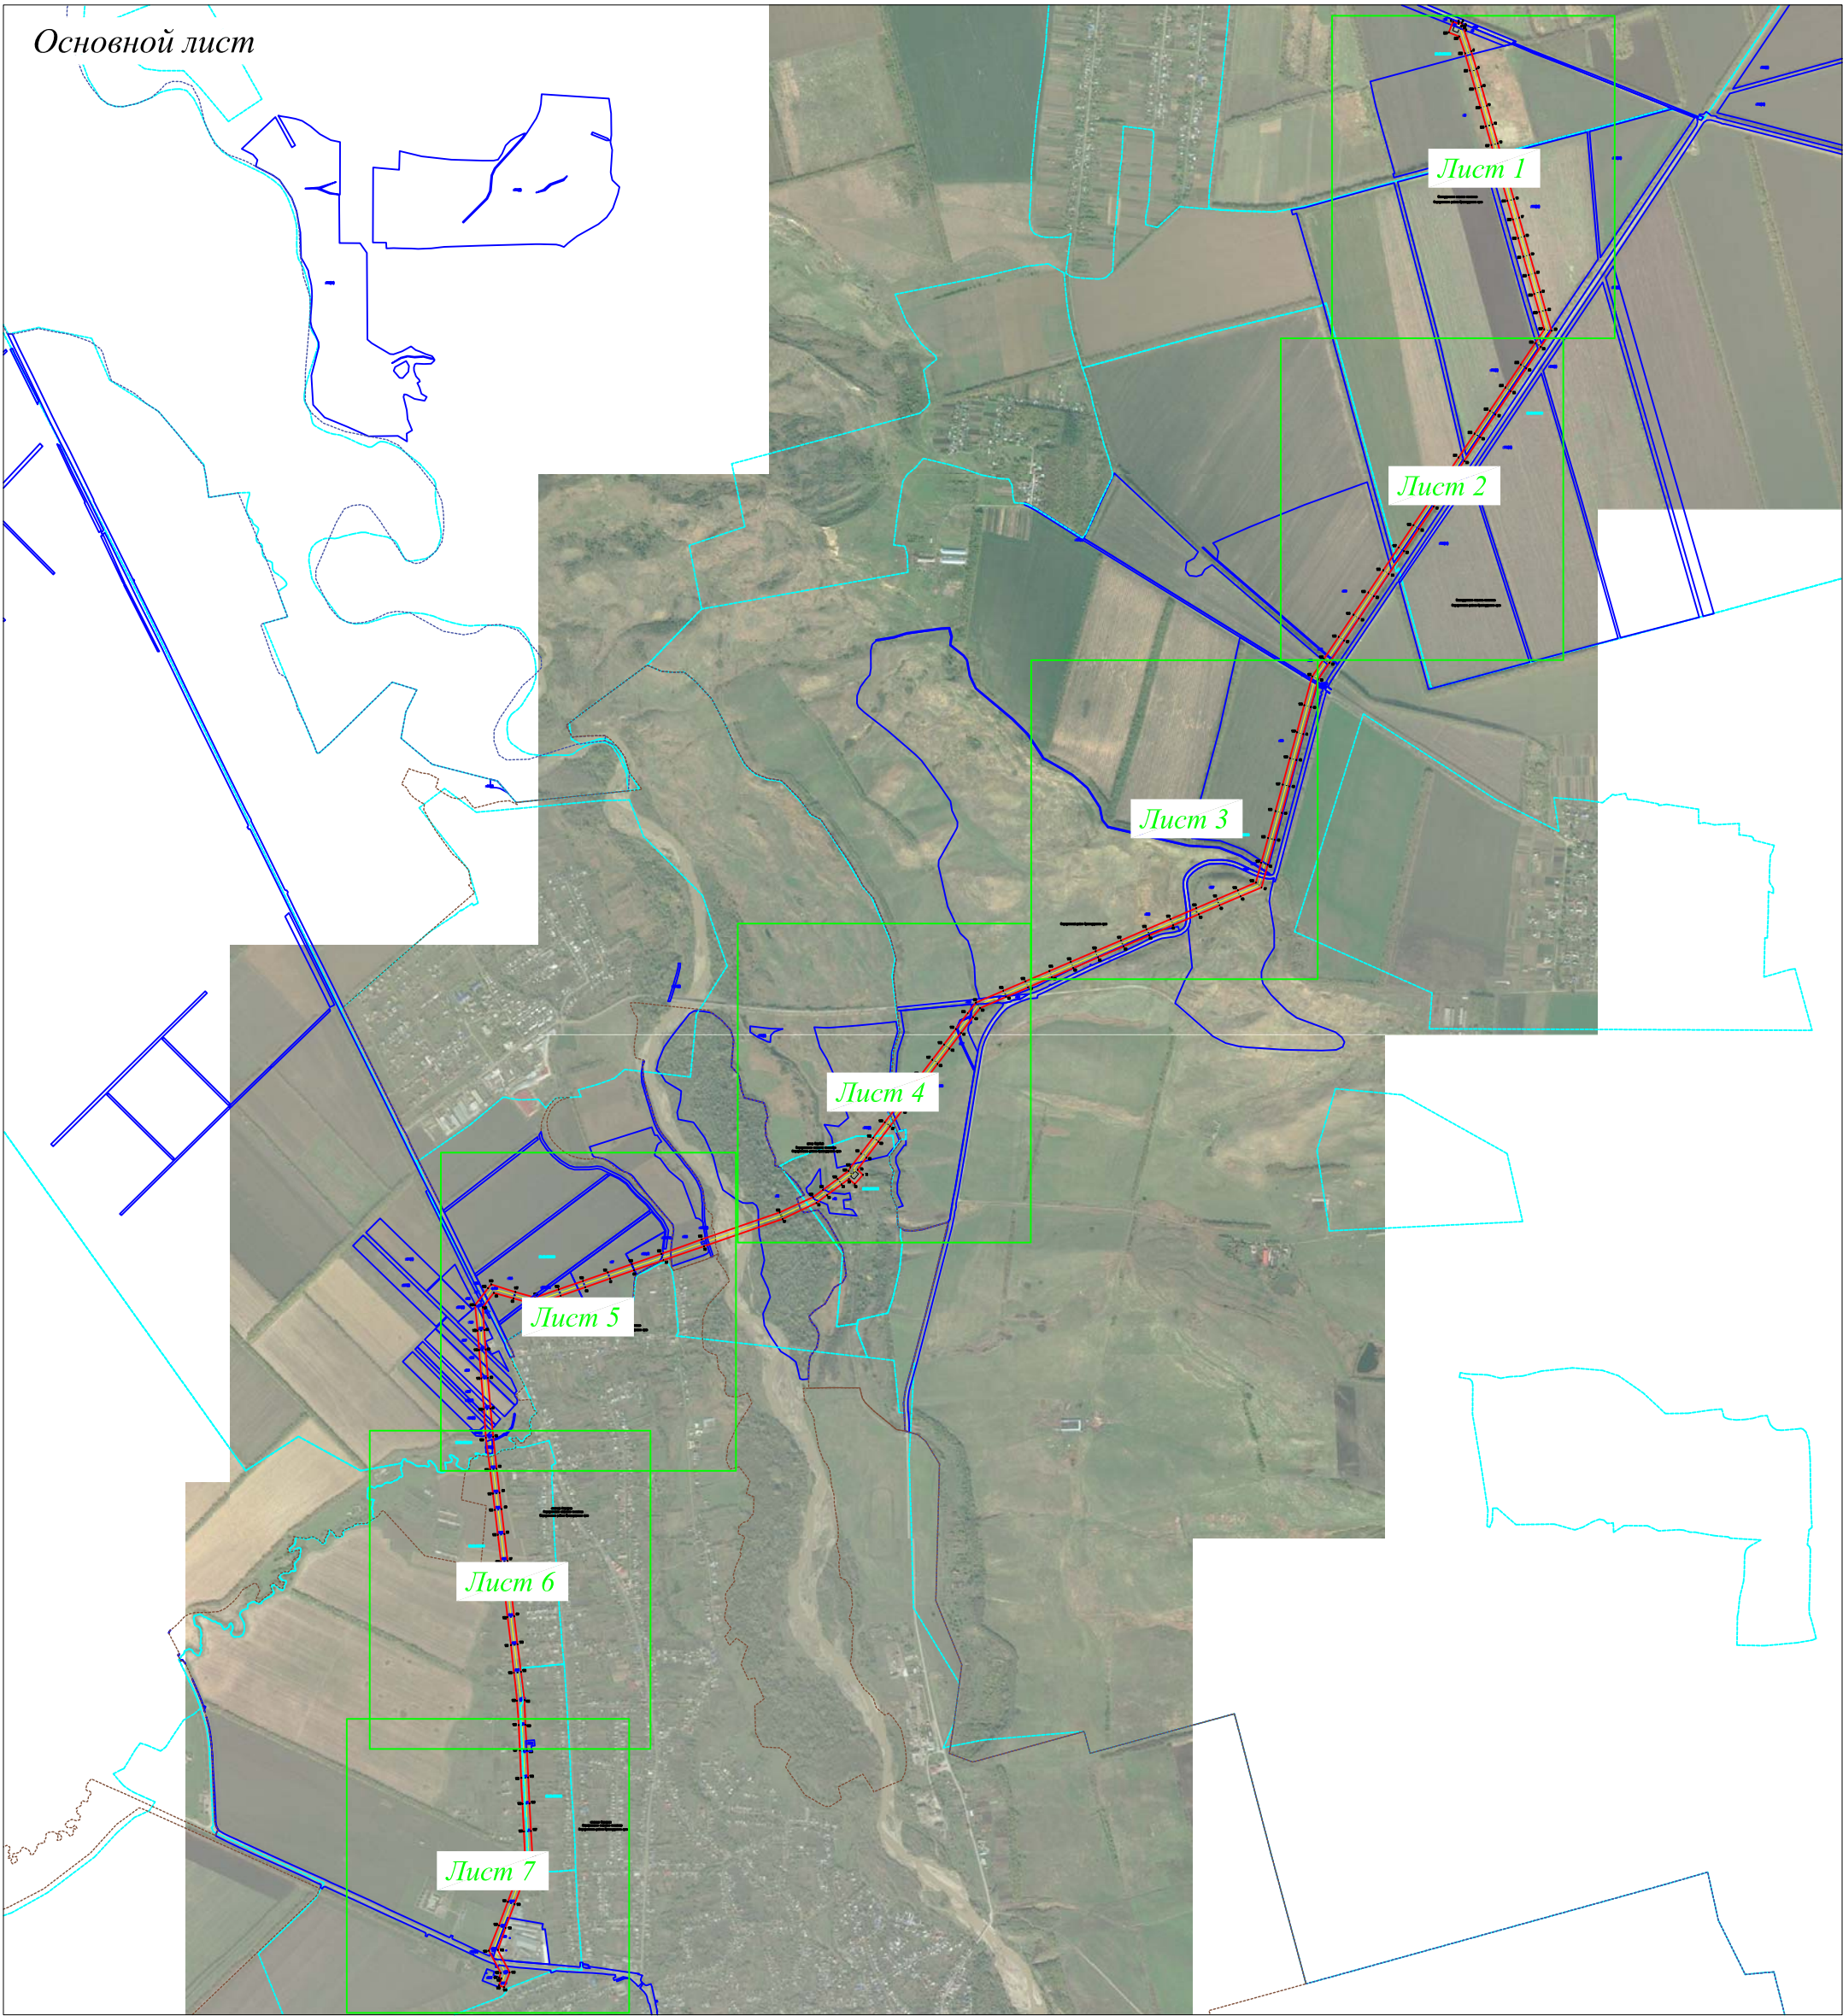

Используемые условные знаки и обозначения:

- область выносного листа;
- номер выносного листа;
- проектная граница публичного сервитута;
- проектное местоположение инженерного сооружения;
- установленная граница муниципального образования;
- установленная граница населенного пункта;
- границы земельных участков, в отношении которых испрашивается публичный сервитут;
- граница кадастрового квартала;
- обозначение и номер характерной точки границы публичного сервитута;
- номер кадастрового квартала;
- кадастровые номера земельных участков, в отношении которых испрашивается публичный сервитут

Подпись Бондаренко Е.А. Дата 30 октября 2024 г.

Место для оттиска печати (при наличии) лица составившего описание местоположения границ объекта

Масштаб 1:32000

СХЕМА РАСПОЛОЖЕНИЯ ГРАНИЦ ПУБЛИЧНОГО СЕРВИТУТА
Публичный сервитут в отношении земель и земельных участков в целях размещения (эксплуатации)
линейного объекта "Электросетевой комплекс ПС 35/10 кВ "Отрадная-35" с прилегающими ВЛ и ПС"

Выносной лист №1



Масштаб 1:5000

Используемые условные знаки и обозначения:

- проектная граница публичного сервитута;
- проектное местоположение инженерного сооружения;
- установленная граница муниципального образования;
- установленная граница населенного пункта;
- границы земельных участков, в отношении которых испрашивается публичный сервитут;
- граница кадастрового квартала;
- обозначение и номер характерной точки границы публичного сервитута;
- номер кадастрового квартала;
- кадастровые номера земельных участков, в отношении которых испрашивается публичный сервитут

Подпись Бондаренко Е.А. Дата 30 октября 2024 г.

Место для оттиска печати (при наличии) лица составившего описание местоположения границ объекта



Публичный сервитут в отношении земель и земельных участков в целях размещения (эксплуатации) линейного объекта "Электросетевой комплекс ПС 35/10 кВ "Отрадная-35" с прилегающими ВЛ и ПС"

Машинаб 1:5000

-  - проектная граница публичного сервитута;
-  - проектное местоположение инженерного сооружения;
-  - установленная граница муниципального образования;
-  - установленная граница населенного пункта;
-  - границы земельных участков, в отношении которых испрашивается публичный сервитут;
-  - граница кадастрового квартала;
-  - обозначение и номер характерной точки границы публичного сервитута;
-  23:23:0501000 - номер кадастрового квартала;
-  :501 - кадастровые номера земельных участков, в отношении которых испрашивается публичный сервитут

Подпись Бондаренко Е.А. Бондаренко Е.А. Дата 30 октября 2024 г.

Место для оттиска печати (при наличии) лица составившего описание местоположения границ объекта

СХЕМА РАСПОЛОЖЕНИЯ ГРАНИЦ ПУБЛИЧНОГО СЕРВИТУТА
Публичный сервитут в отношении земель и земельных участков в целях размещения (эксплуатации)
линейного объекта "Электросетевой комплекс ПС 35/10 кВ "Отрадная-35" с прилегающими ВЛ и ПС"

Выносной лист №3



Масштаб 1:5000

- Используемые условные знаки и обозначения:
- проектная граница публичного сервитута;
 - проектное местоположение инженерного сооружения;
 - установленная граница муниципального образования;
 - установленная граница населенного пункта;
 - границы земельных участков, в отношении которых испрашивается публичный сервитут;
 - граница кадастрового квартала;
 - ¹ — обозначение и номер характерной точки границы публичного сервитута;
 - 23:23:0501000 — номер кадастрового квартала;
 - :501 — кадастровые номера земельных участков, в отношении которых испрашивается публичный сервитут


Подпись *Бондаренко Е.А.* Дата 30 октября 2024 г.

Место для оттиска печати (при наличии) лица составившего описание местоположения границ объекта



СХЕМА РАСПОЛОЖЕНИЯ ГРАНИЦ ПУБЛИЧНОГО СЕРВИТУТА
Публичный сервитут в отношении земель и земельных участков в целях размещения (эксплуатации)
линейного объекта "Электросетевой комплекс ПС 35/10 кВ "Отрадная-35" с прилегающими ВЛ и ПС"

Выносной лист №4

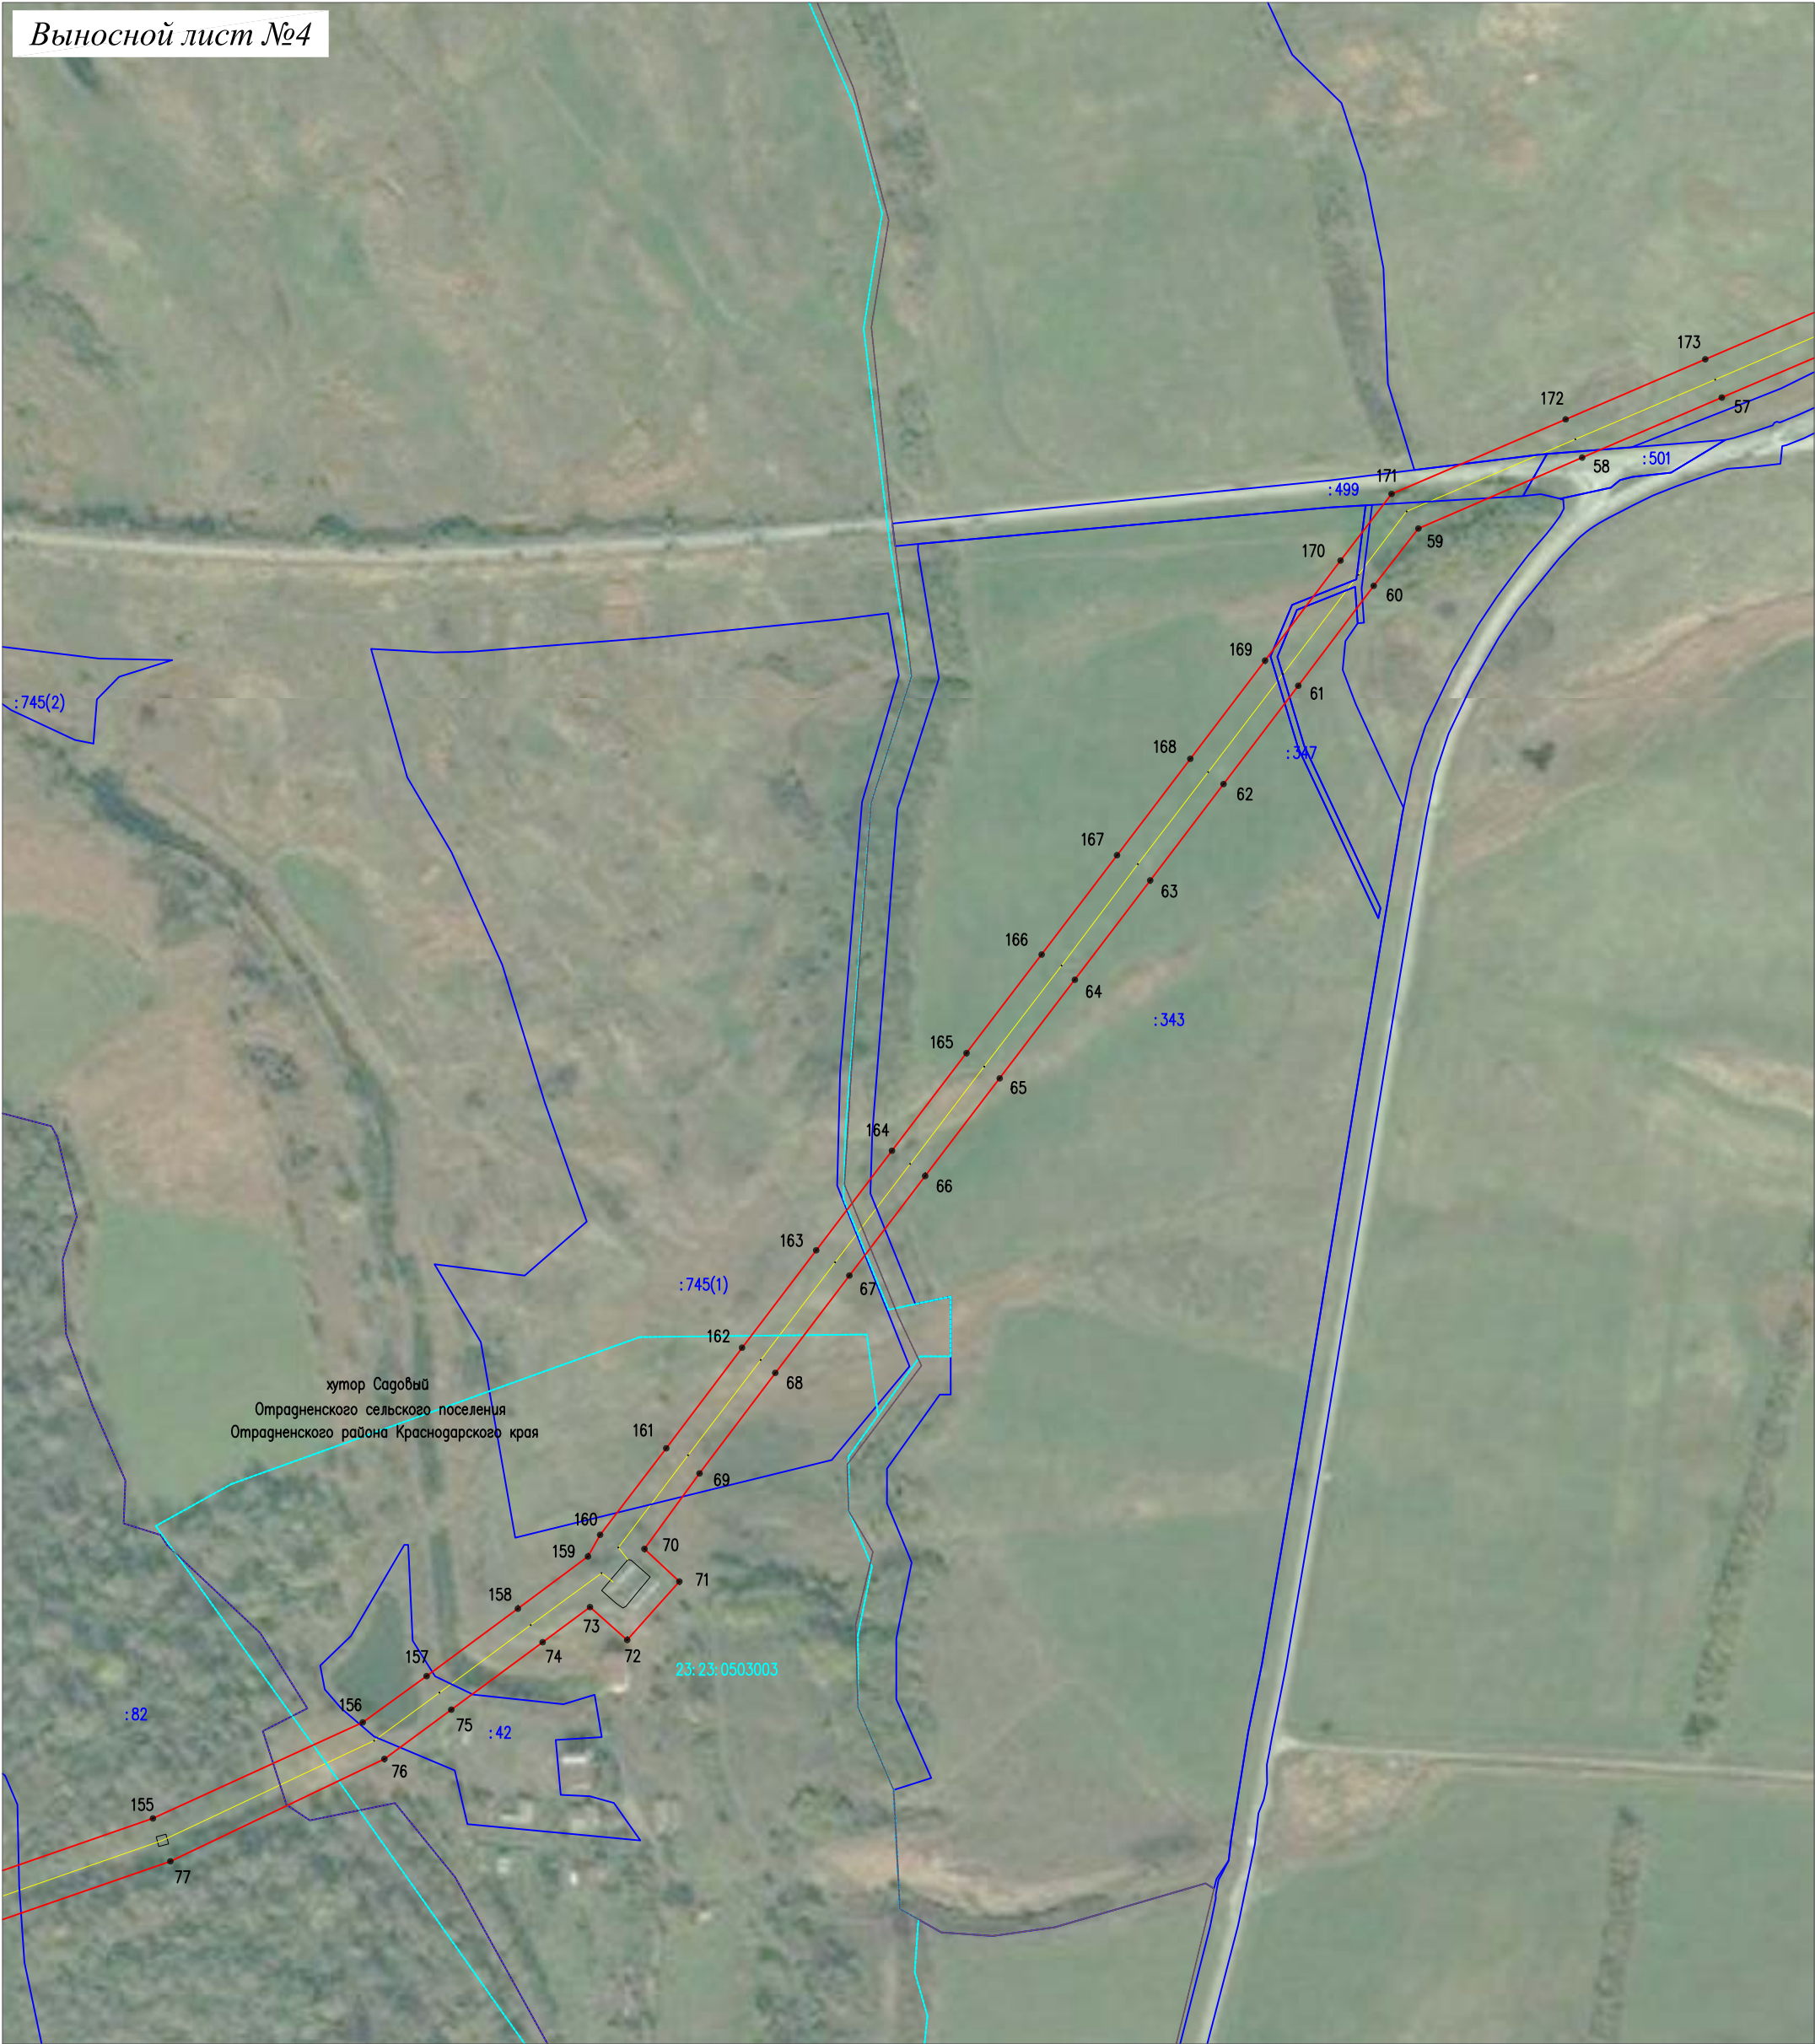

Масштаб 1:5000

Используемые условные знаки и обозначения:

- проектная граница публичного сервитута;
- проектное местоположение инженерного сооружения;
- установленная граница муниципального образования;
- установленная граница населенного пункта;
- границы земельных участков, в отношении которых испрашивается публичный сервитут;
- граница кадастрового квартала;
- обозначение и номер характерной точки границы публичного сервитута;
- номер кадастрового квартала;
- кадастровые номера земельных участков, в отношении которых испрашивается публичный сервитут


Подпись *Бондаренко Е.А.* Дата 30 октября 2024 г.

Место для оттиска печати (при наличии) лица составившего описание местоположения границ объекта



СХЕМА РАСПОЛОЖЕНИЯ ГРАНИЦ ПУБЛИЧНОГО СЕРВИТУТА
Публичный сервитут в отношении земель и земельных участков в целях размещения (эксплуатации)
линейного объекта "Электросетевой комплекс ПС 35/10 кВ "Отрадная-35" с прилегающими ВЛ и ПС"

Выносной лист №5

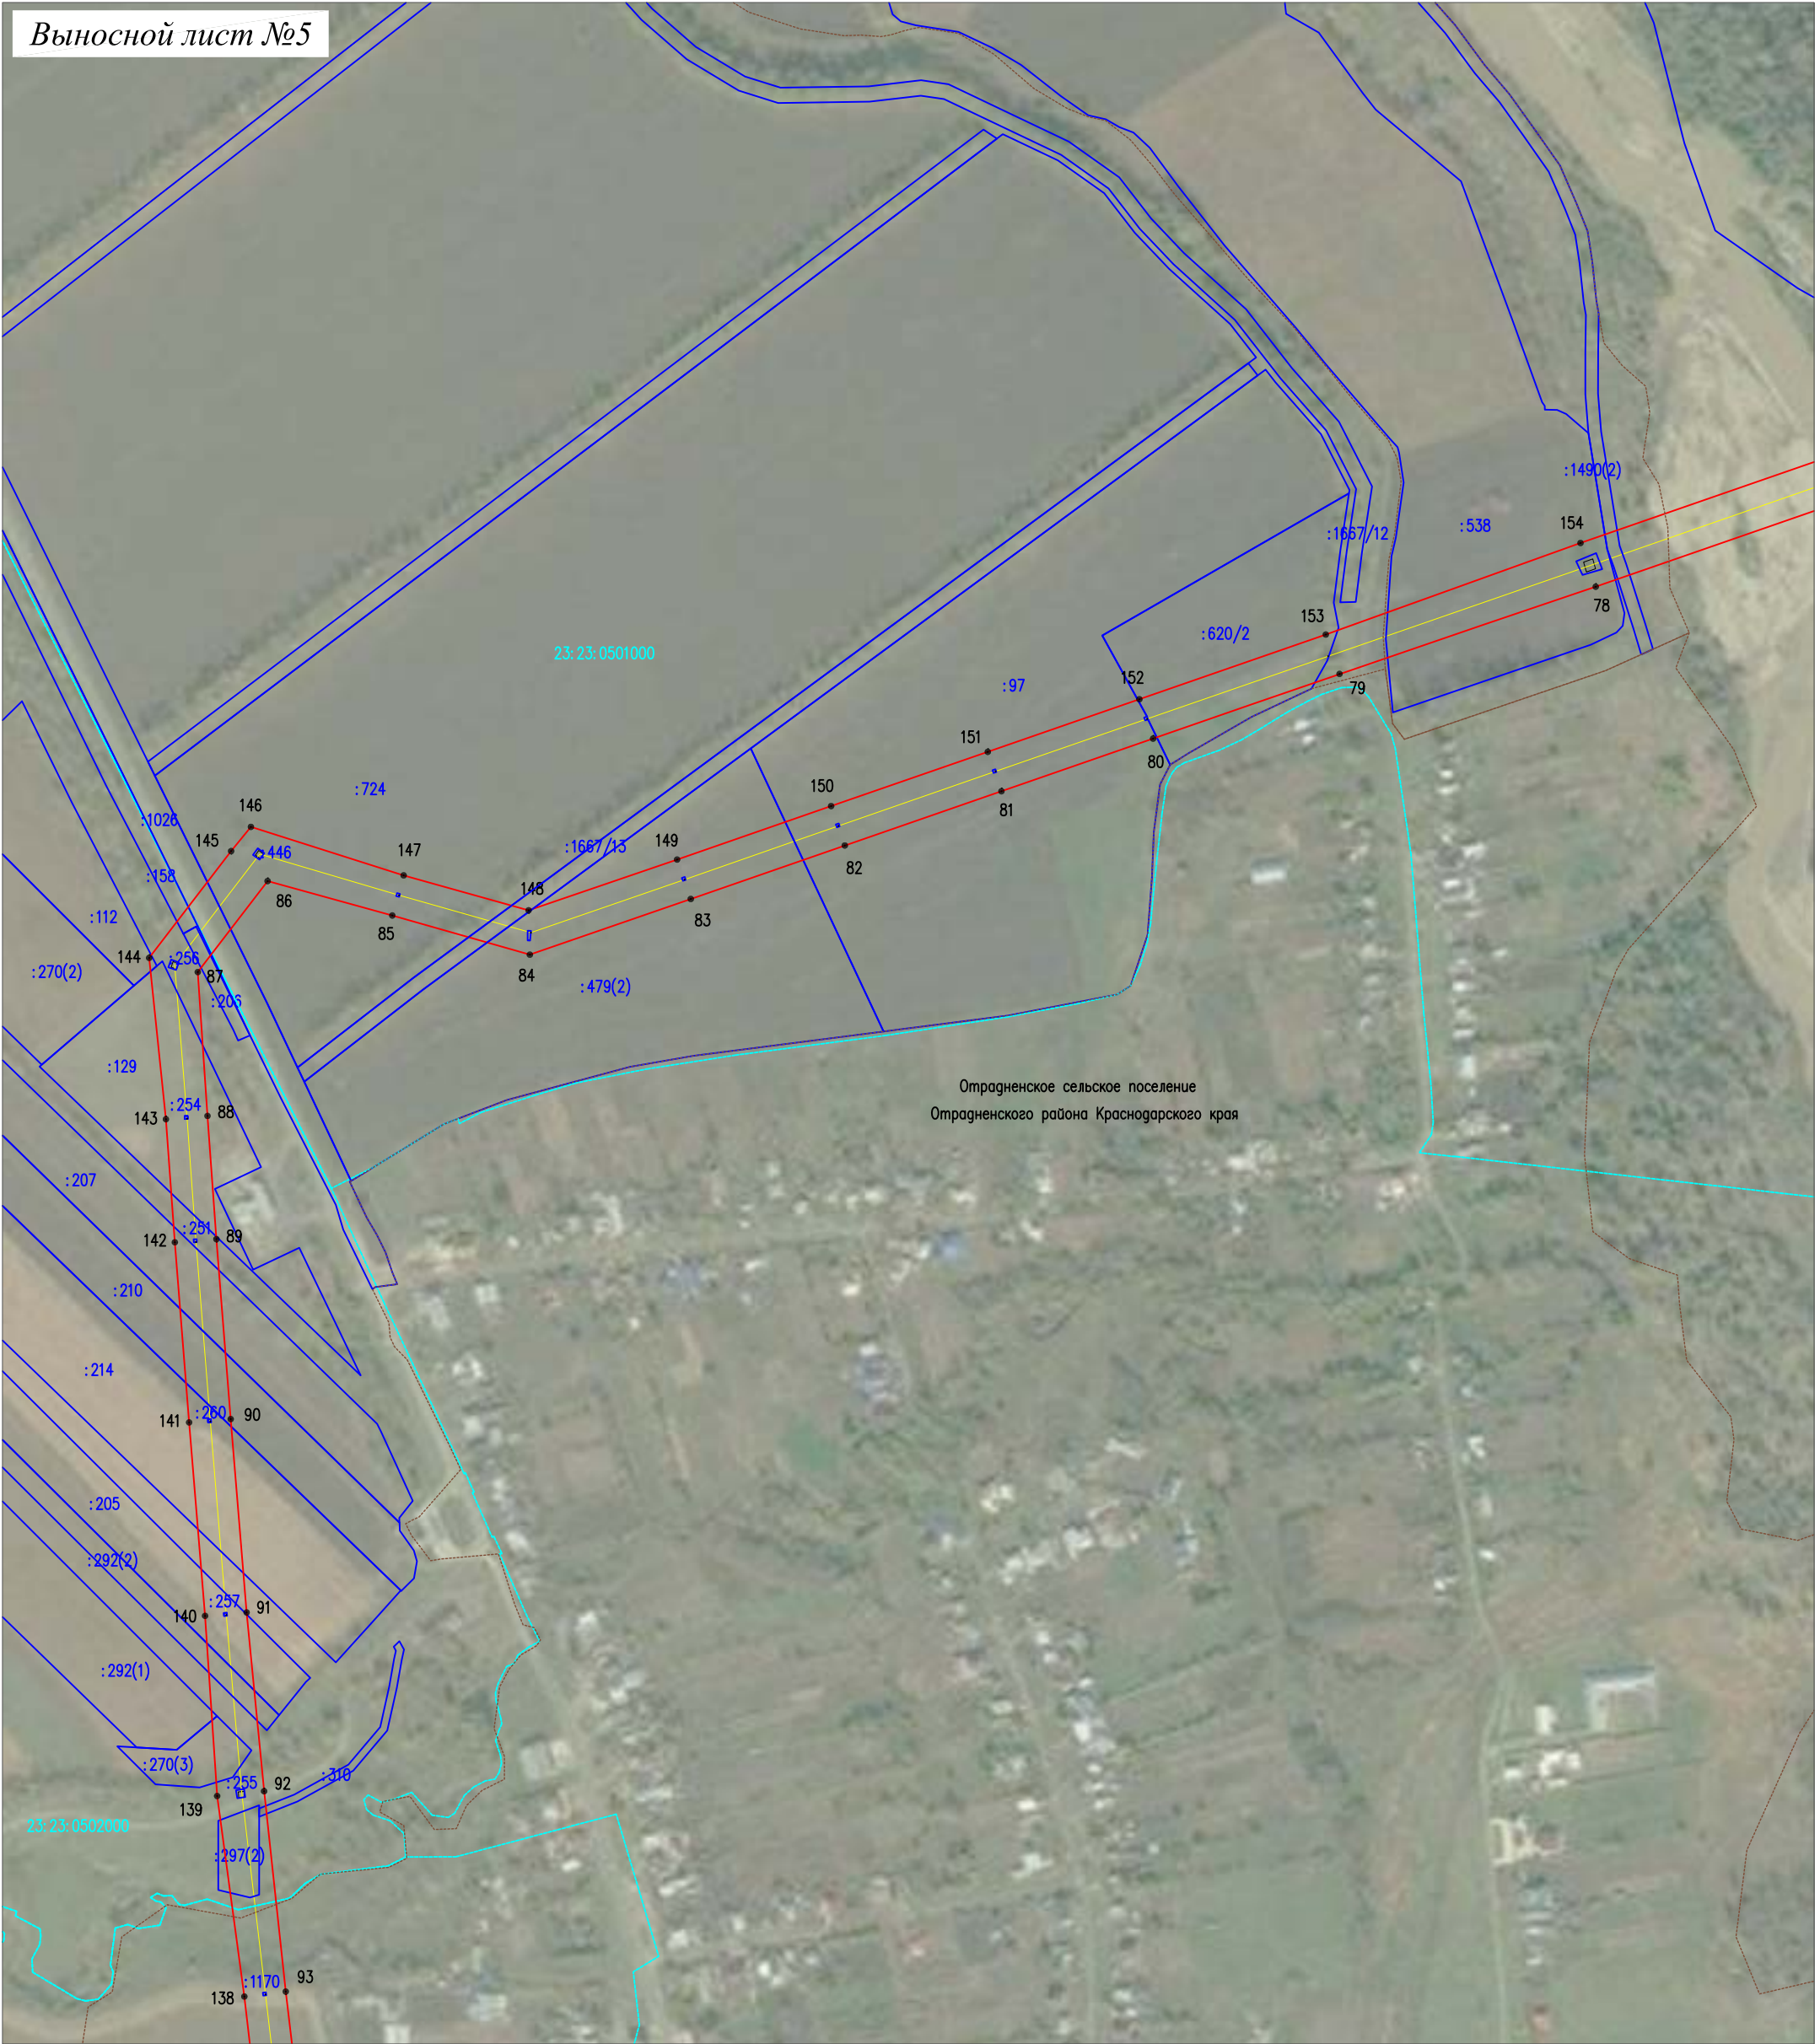

Масштаб 1:5000

Используемые условные знаки и обозначения:

- проектная граница публичного сервитута;
- проектное местоположение инженерного сооружения;
- установленная граница муниципального образования;
- установленная граница населенного пункта;
- границы земельных участков, в отношении которых испрашивается публичный сервитут;
- граница кадастрового квартала;
- обозначение и номер характерной точки границы публичного сервитута;
- номер кадастрового квартала;
- кадастровые номера земельных участков, в отношении которых испрашивается публичный сервитут

Подпись *Бондаренко Е.А.* Дата 30 октября 2024 г.

Место для оттиска печати (при наличии) лица составившего описание местоположения границ объекта



СХЕМА РАСПОЛОЖЕНИЯ ГРАНИЦ ПУБЛИЧНОГО СЕРВИТУТА
Публичный сервитут в отношении земель и земельных участков в целях размещения (эксплуатации)
линейного объекта "Электросетевой комплекс ПС 35/10 кВ "Отрадная-35" с прилегающими ВЛ и ПС"



Масштаб 1:5000

- Используемые условные знаки и обозначения:
- проектная граница публичного сервитута;
 - проектное местоположение инженерного сооружения;
 - установленная граница муниципального образования;
 - установленная граница населенного пункта;
 - границы земельных участков, в отношении которых испрашивается публичный сервитут;
 - граница кадастрового квартала;
 - ¹ — обозначение и номер характерной точки границы публичного сервитута;
 - 23:23:0501000 — номер кадастрового квартала;
 - :501 — кадастровые номера земельных участков, в отношении которых испрашивается публичный сервитут

Подпись Бондаренко Е.А. Дата 30 октября 2024 г.

Место для оттиска печати (при наличии) лица составившего описание местоположения границ объекта



СХЕМА РАСПОЛОЖЕНИЯ ГРАНИЦ ПУБЛИЧНОГО СЕРВИТУТА
Публичный сервитут в отношении земель и земельных участков в целях размещения (эксплуатации)
линейного объекта "Электросетевой комплекс ПС 35/10 кВ "Отрадная-35" с прилегающими ВЛ и ПС"

Выносной лист №7



Масштаб 1:5000

Используемые условные знаки и обозначения:

- проектная граница публичного сервитута;
- проектное местоположение инженерного сооружения;
- установленная граница муниципального образования;
- установленная граница населенного пункта;
- границы земельных участков, в отношении которых испрашивается публичный сервитут;
- граница кадастрового квартала;
- обозначение и номер характерной точки границы публичного сервитута;
- номер кадастрового квартала;
- кадастровые номера земельных участков, в отношении которых испрашивается публичный сервитут

Подпись *Бондаренко Е.А.* Бондаренко Е.А. Дата 30 октября 2024 г.

Место для оттиска печати (при наличии) лица составившего описание местоположения границ объекта

