


СХЕМА РАСПОЛОЖЕНИЯ ГРАНИЦ ПУБЛИЧНОГО СЕРВИТУТА

Публичный сервитут в отношении земель и земельных участков в целях размещения (эксплуатации) линейного объекта "Электросетевой комплекс ПС 35/10 кВ "Отрадная-35" с прилегающими ВЛ и ПС"

Основной лист

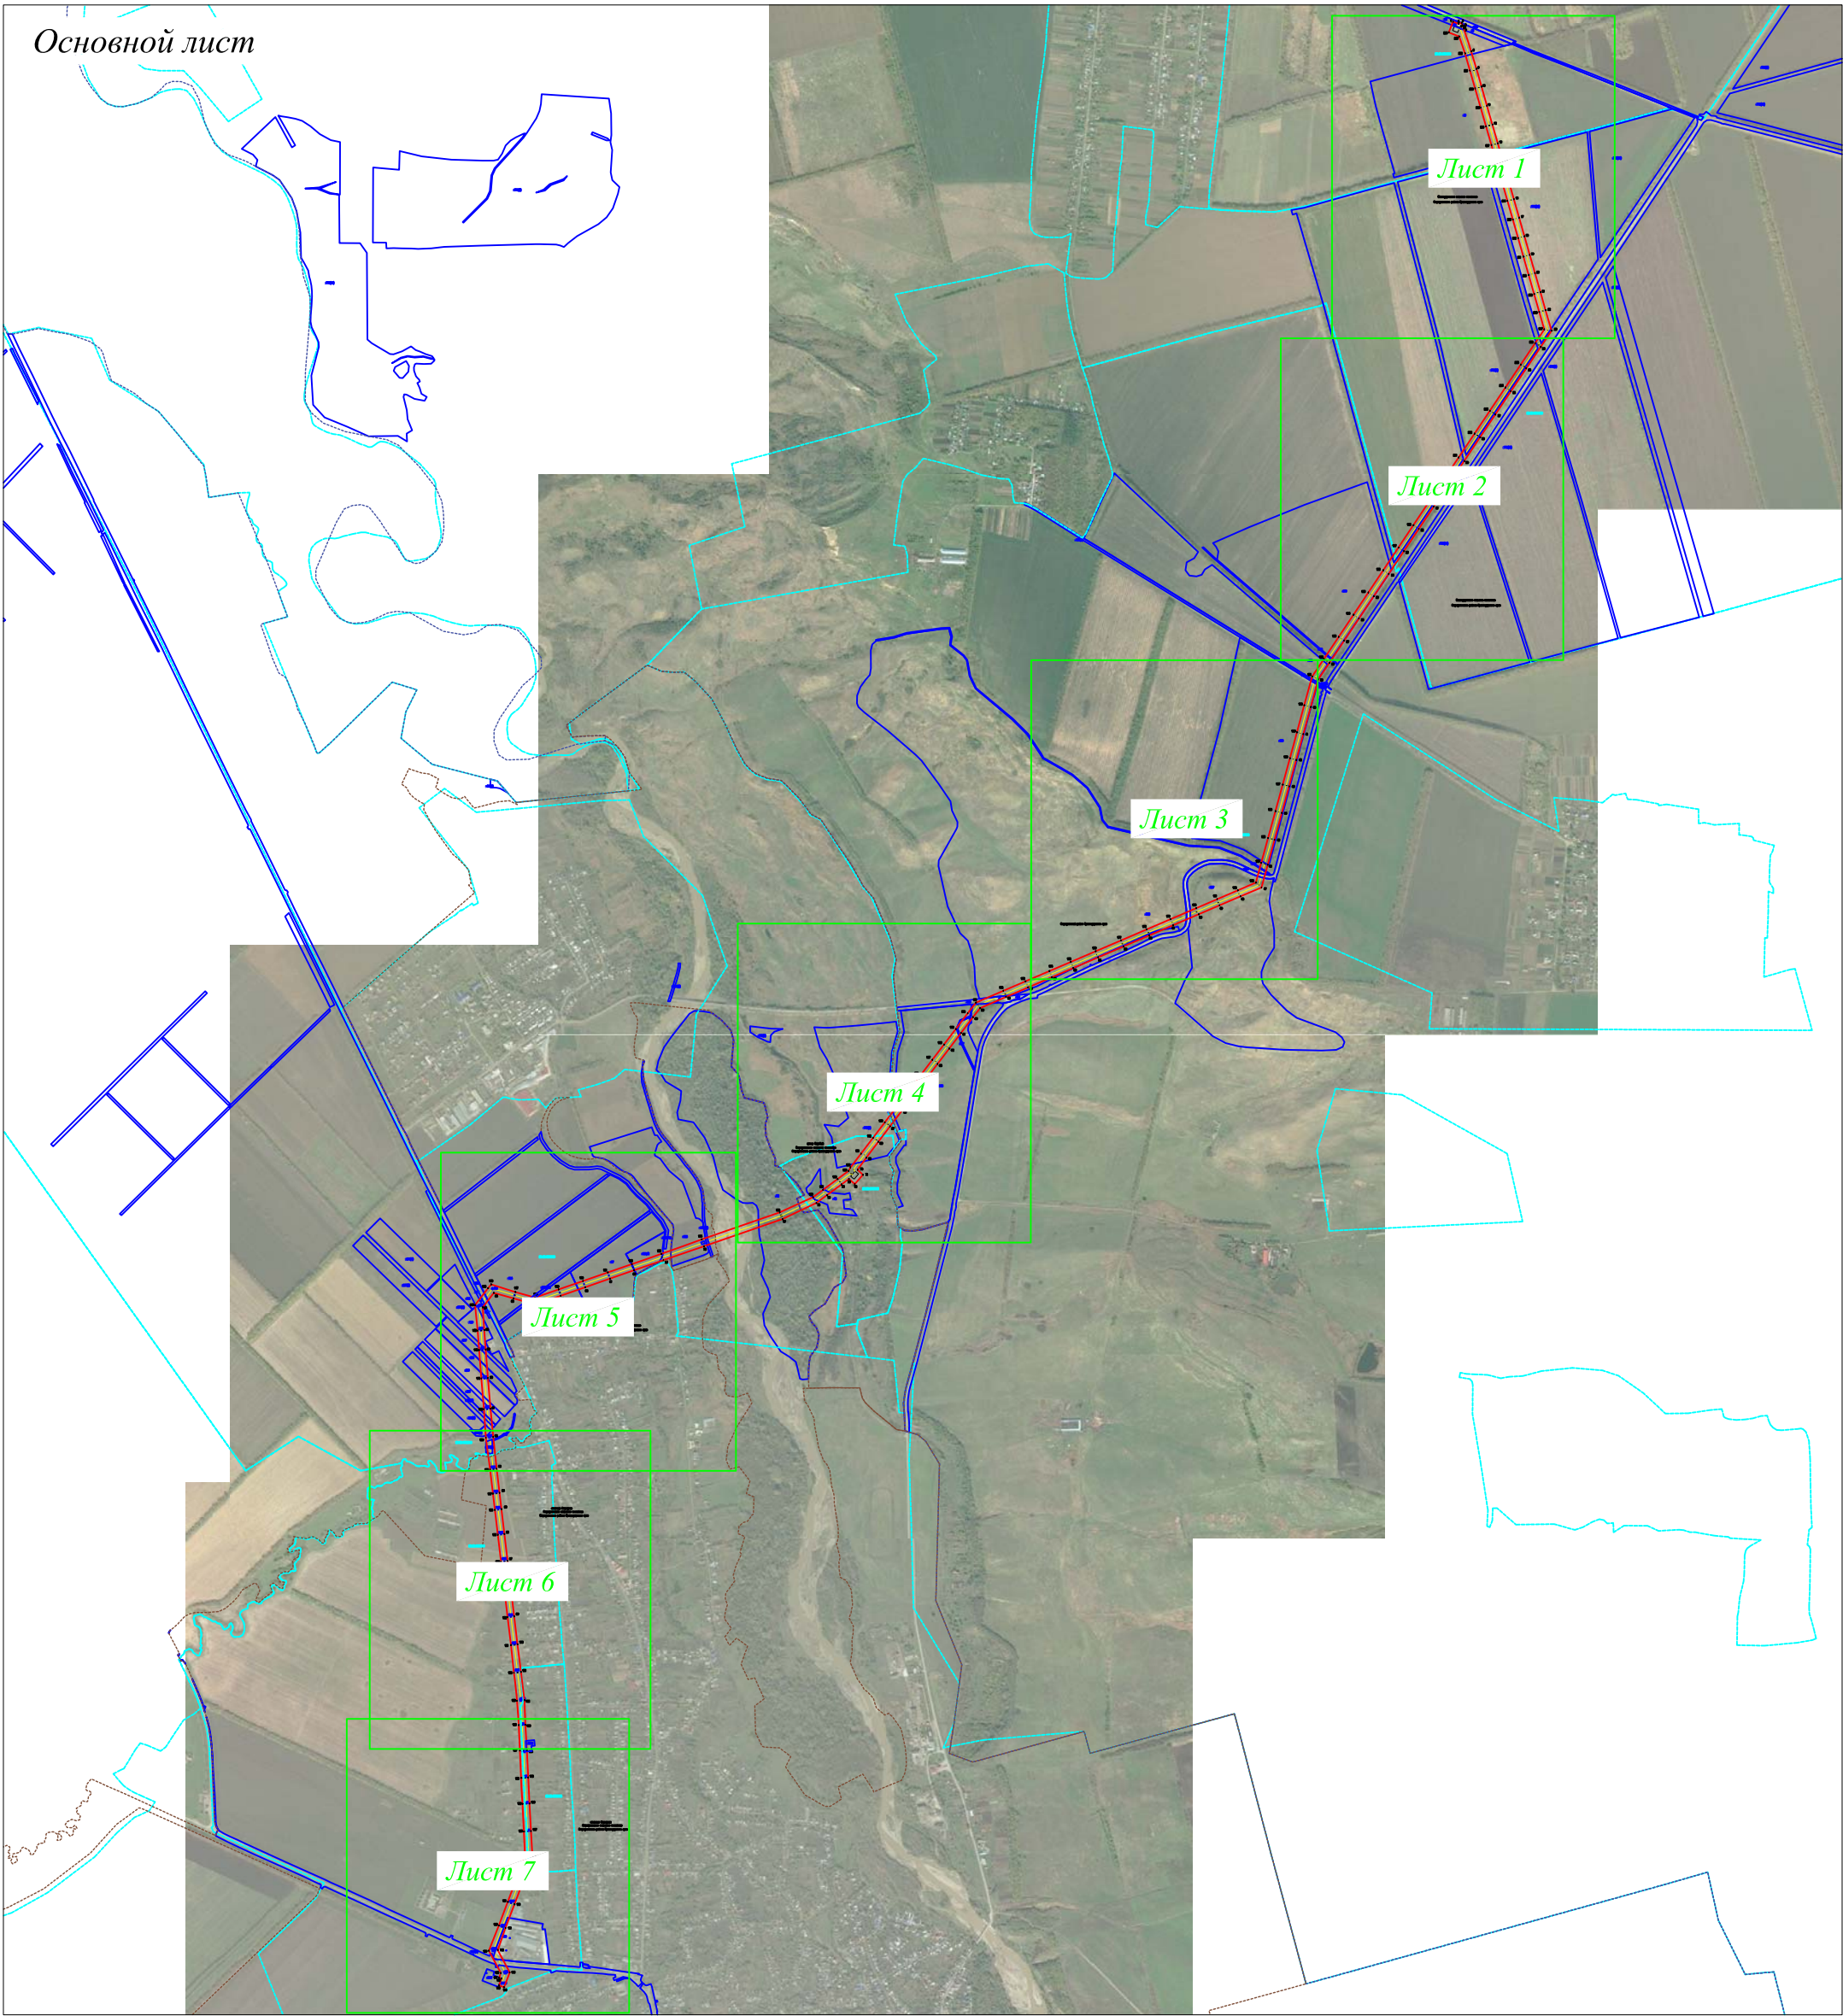

Используемые условные знаки и обозначения:

- область выносного листа;
- номер выносного листа;
- проектная граница публичного сервитута;
- проектное местоположение инженерного сооружения;
- установленная граница муниципального образования;
- установленная граница населенного пункта;
- границы земельных участков, в отношении которых испрашивается публичный сервитут;
- граница кадастрового квартала;
- обозначение и номер характерной точки границы публичного сервитута;
- номер кадастрового квартала;
- кадастровые номера земельных участков, в отношении которых испрашивается публичный сервитут

Подпись Бондаренко Е.А. Дата 30 октября 2024 г.

Место для оттиска печати (при наличии) лица составившего описание местоположения границ объекта

Масштаб 1:32000

СХЕМА РАСПОЛОЖЕНИЯ ГРАНИЦ ПУБЛИЧНОГО СЕРВИТУТА
Публичный сервитут в отношении земель и земельных участков в целях размещения (эксплуатации)
линейного объекта "Электросетевой комплекс ПС 35/10 кВ "Отрадная-35" с прилегающими ВЛ и ПС"

Выносной лист №1



Масштаб 1:5000

Используемые условные знаки и обозначения:

- проектная граница публичного сервитута;
- проектное местоположение инженерного сооружения;
- установленная граница муниципального образования;
- установленная граница населенного пункта;
- границы земельных участков, в отношении которых испрашивается публичный сервитут;
- граница кадастрового квартала;
- обозначение и номер характерной точки границы публичного сервитута;
- номер кадастрового квартала;
- кадастровые номера земельных участков, в отношении которых испрашивается публичный сервитут

Подпись Бондаренко Е.А. Дата 30 октября 2024 г.

Место для оттиска печати (при наличии) лица составившего описание местоположения границ объекта



СХЕМА РАСПОЛОЖЕНИЯ ГРАНИЦ ПУБЛИЧНОГО СЕРВИТУТА
Публичный сервитут в отношении земель и земельных участков в целях размещения (эксплуатации)
линейного объекта "Электросетевой комплекс ПС 35/10 кВ "Отрадная-35" с прилегающими ВЛ и ПС"

Выносной лист №2



Используемые условные знаки и обозначения:

Масштаб 1:5000

- проектная граница публичного сервитута;
- проектное местоположение инженерного сооружения;
- установленная граница муниципального образования;
- установленная граница населенного пункта;
- границы земельных участков, в отношении которых испрашивается публичный сервитут;
- граница кадастрового квартала;
- обозначение и номер характерной точки границы публичного сервитута;
- номер кадастрового квартала;
- кадастровые номера земельных участков, в отношении которых испрашивается публичный сервитут


Подпись *Бондаренко Е.А.* Дата 30 октября 2024 г.

Место для оттиска печати (при наличии) лица составившего описание местоположения границ объекта



СХЕМА РАСПОЛОЖЕНИЯ ГРАНИЦ ПУБЛИЧНОГО СЕРВИТУТА
Публичный сервитут в отношении земель и земельных участков в целях размещения (эксплуатации)
линейного объекта "Электросетевой комплекс ПС 35/10 кВ "Отрадная-35" с прилегающими ВЛ и ПС"

Выносной лист №3

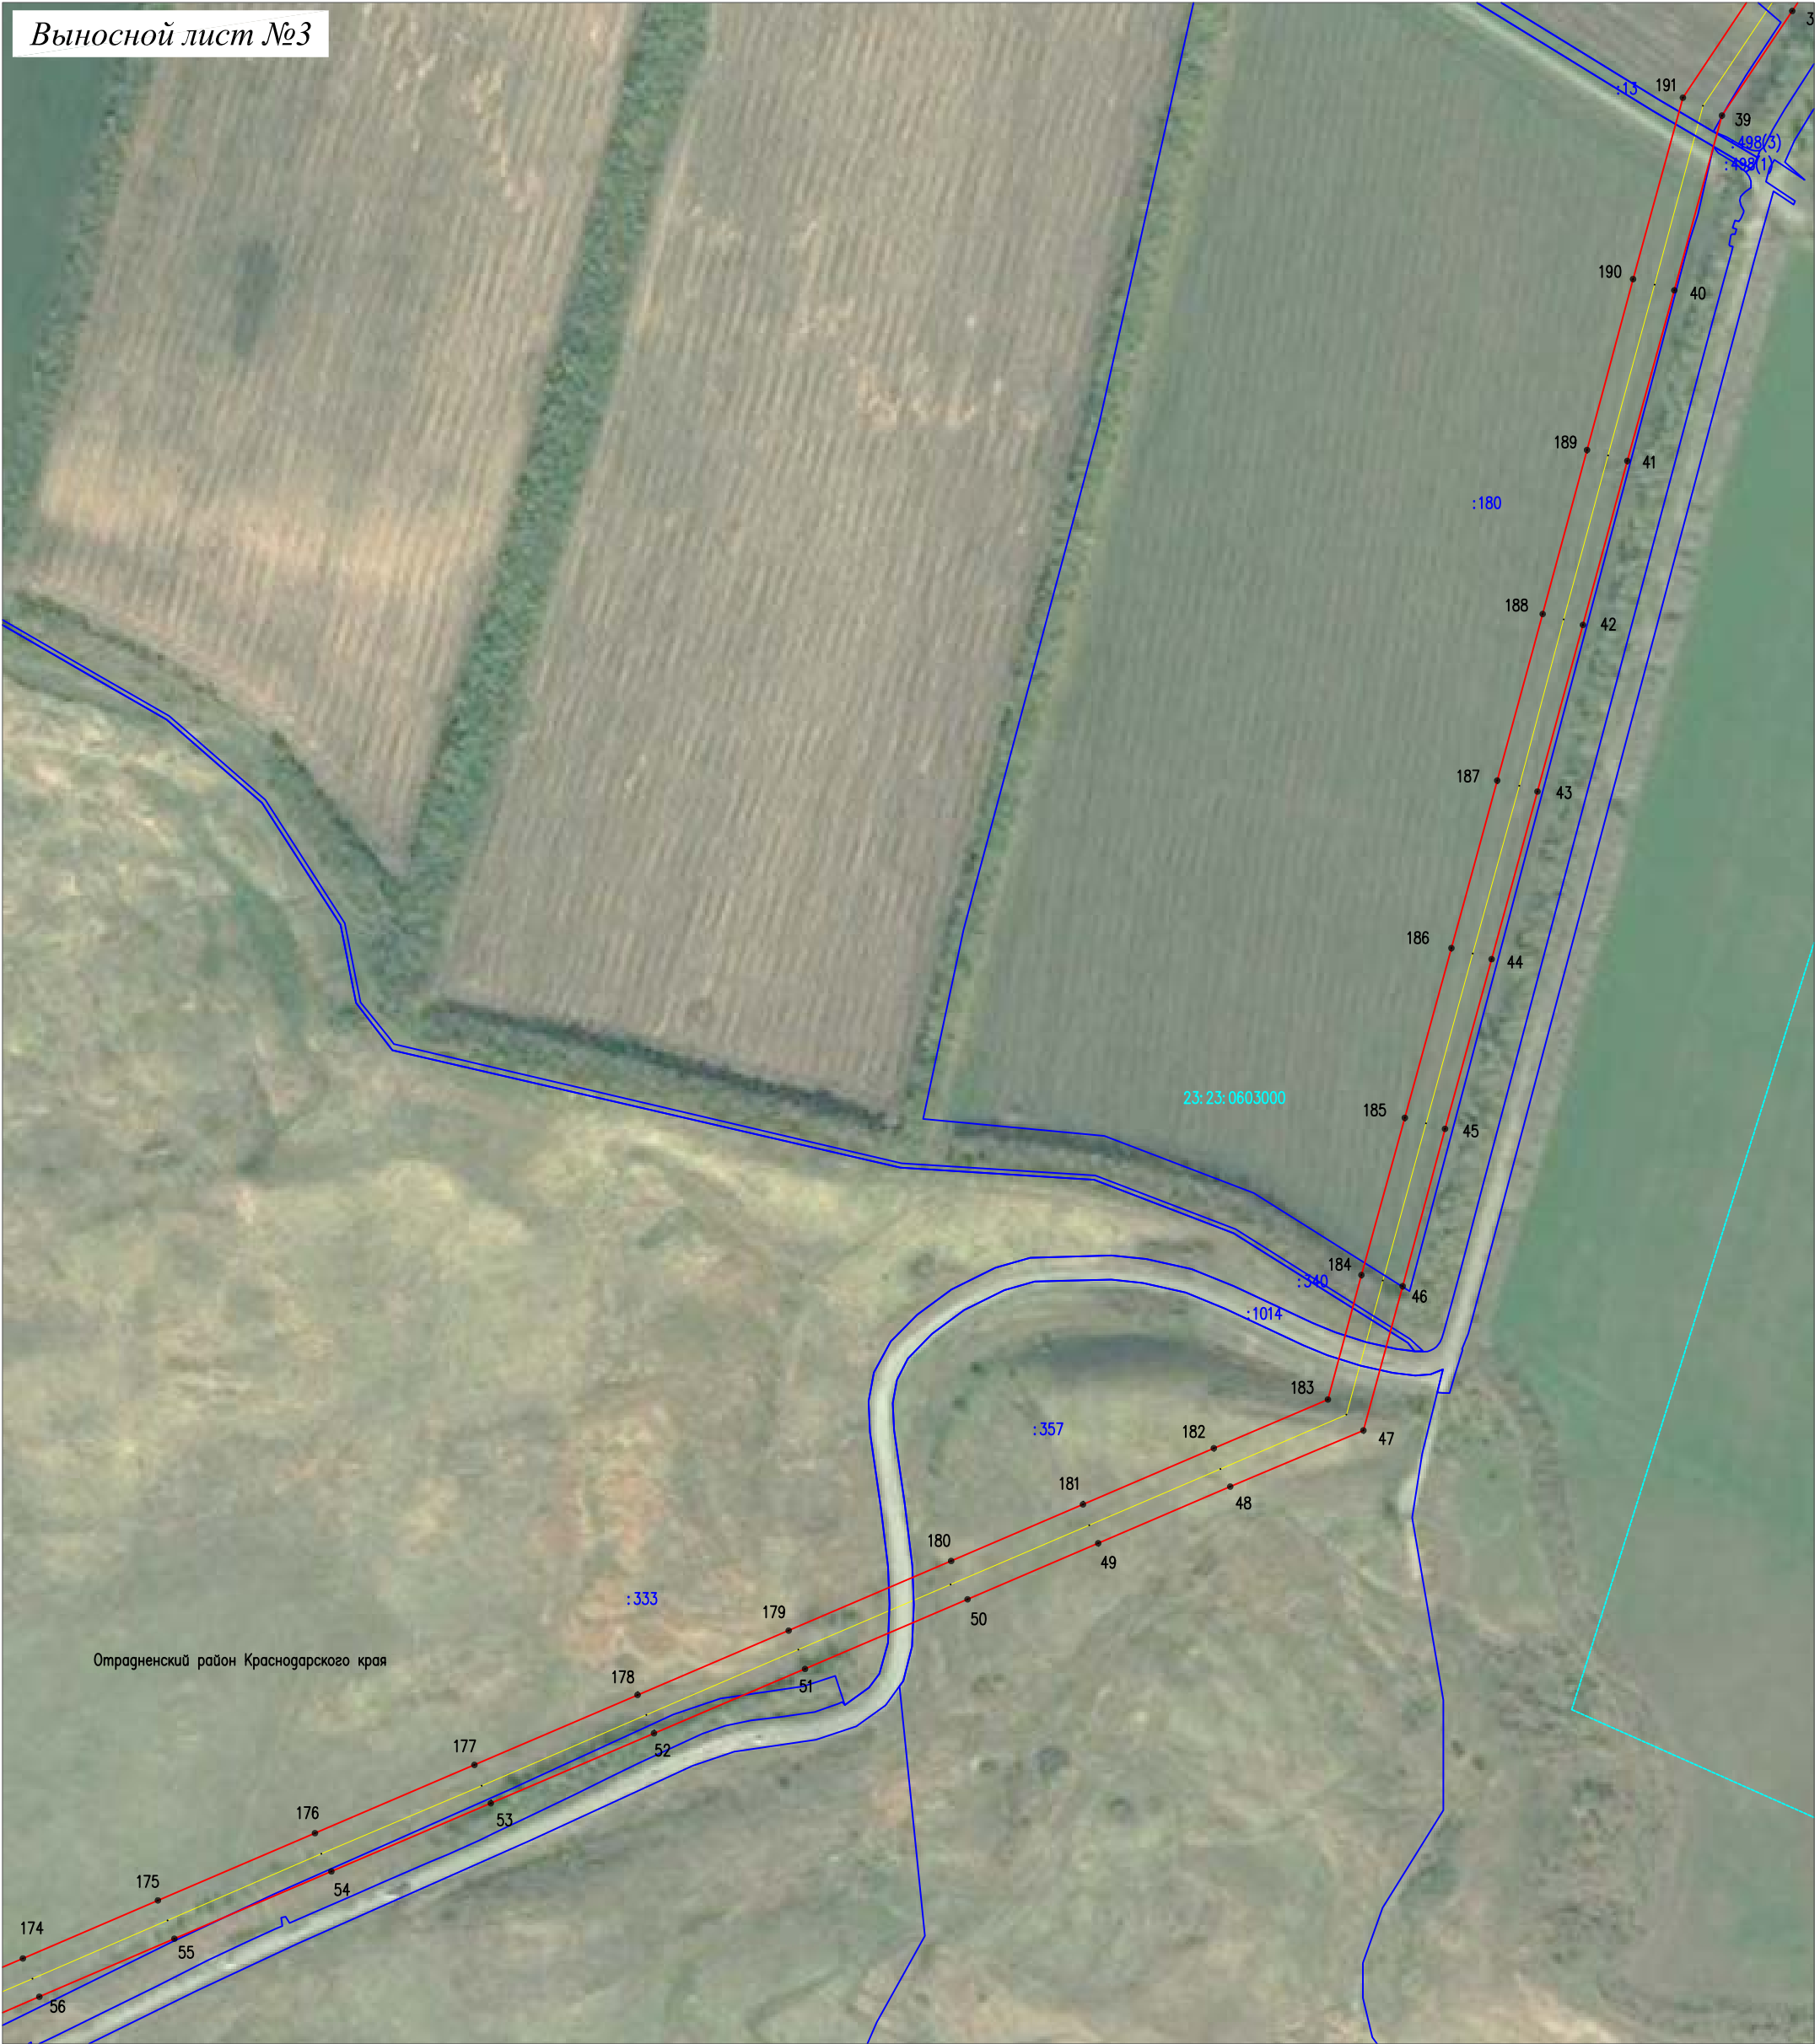

Масштаб 1:5000

Используемые условные знаки и обозначения:

- проектная граница публичного сервитута;
- проектное местоположение инженерного сооружения;
- установленная граница муниципального образования;
- установленная граница населенного пункта;
- границы земельных участков, в отношении которых испрашивается публичный сервитут;
- граница кадастрового квартала;
- обозначение и номер характерной точки границы публичного сервитута;
- номер кадастрового квартала;
- кадастровые номера земельных участков, в отношении которых испрашивается публичный сервитут

Подпись *Бондаренко Е.А.* Дата 30 октября 2024 г.

Место для оттиска печати (при наличии) лица составившего описание местоположения границ объекта



Публичный сервитут в отношении земель и земельных участков в целях размещения (эксплуатации) линейного объекта "Электросетевой комплекс ПС 35/10 кВ "Отрадная-35" с прилегающими ВЛ и ПС"

[illegible]

Используемые условные знаки и обозначения:


-  - проектная граница публичного сервитута;
-  - проектное местоположение инженерного сооружения;
- - установленная граница муниципального образования;
-  - установленная граница населенного пункта;
-  - границы земельных участков, в отношении которых испрашивается публичный сервитут;
-  - граница кадастрового квартала;
-  - обозначение и номер характерной точки границы публичного сервитута;
-  23:23:0501000 - номер кадастрового квартала;
-  :501 - кадастровые номера земельных участков, в отношении которых испрашивается публичный сервитут

Подпись Бондаренко Е.А. Бондаренко Е.А. Дата 30 октября 2024 г.

Место для оттиска печати (при наличии) лица составившего описание местоположения границ объекта

СХЕМА РАСПОЛОЖЕНИЯ ГРАНИЦ ПУБЛИЧНОГО СЕРВИТУТА
Публичный сервитут в отношении земель и земельных участков в целях размещения (эксплуатации)
линейного объекта "Электросетевой комплекс ПС 35/10 кВ "Отрадная-35" с прилегающими ВЛ и ПС"

Выносной лист №5

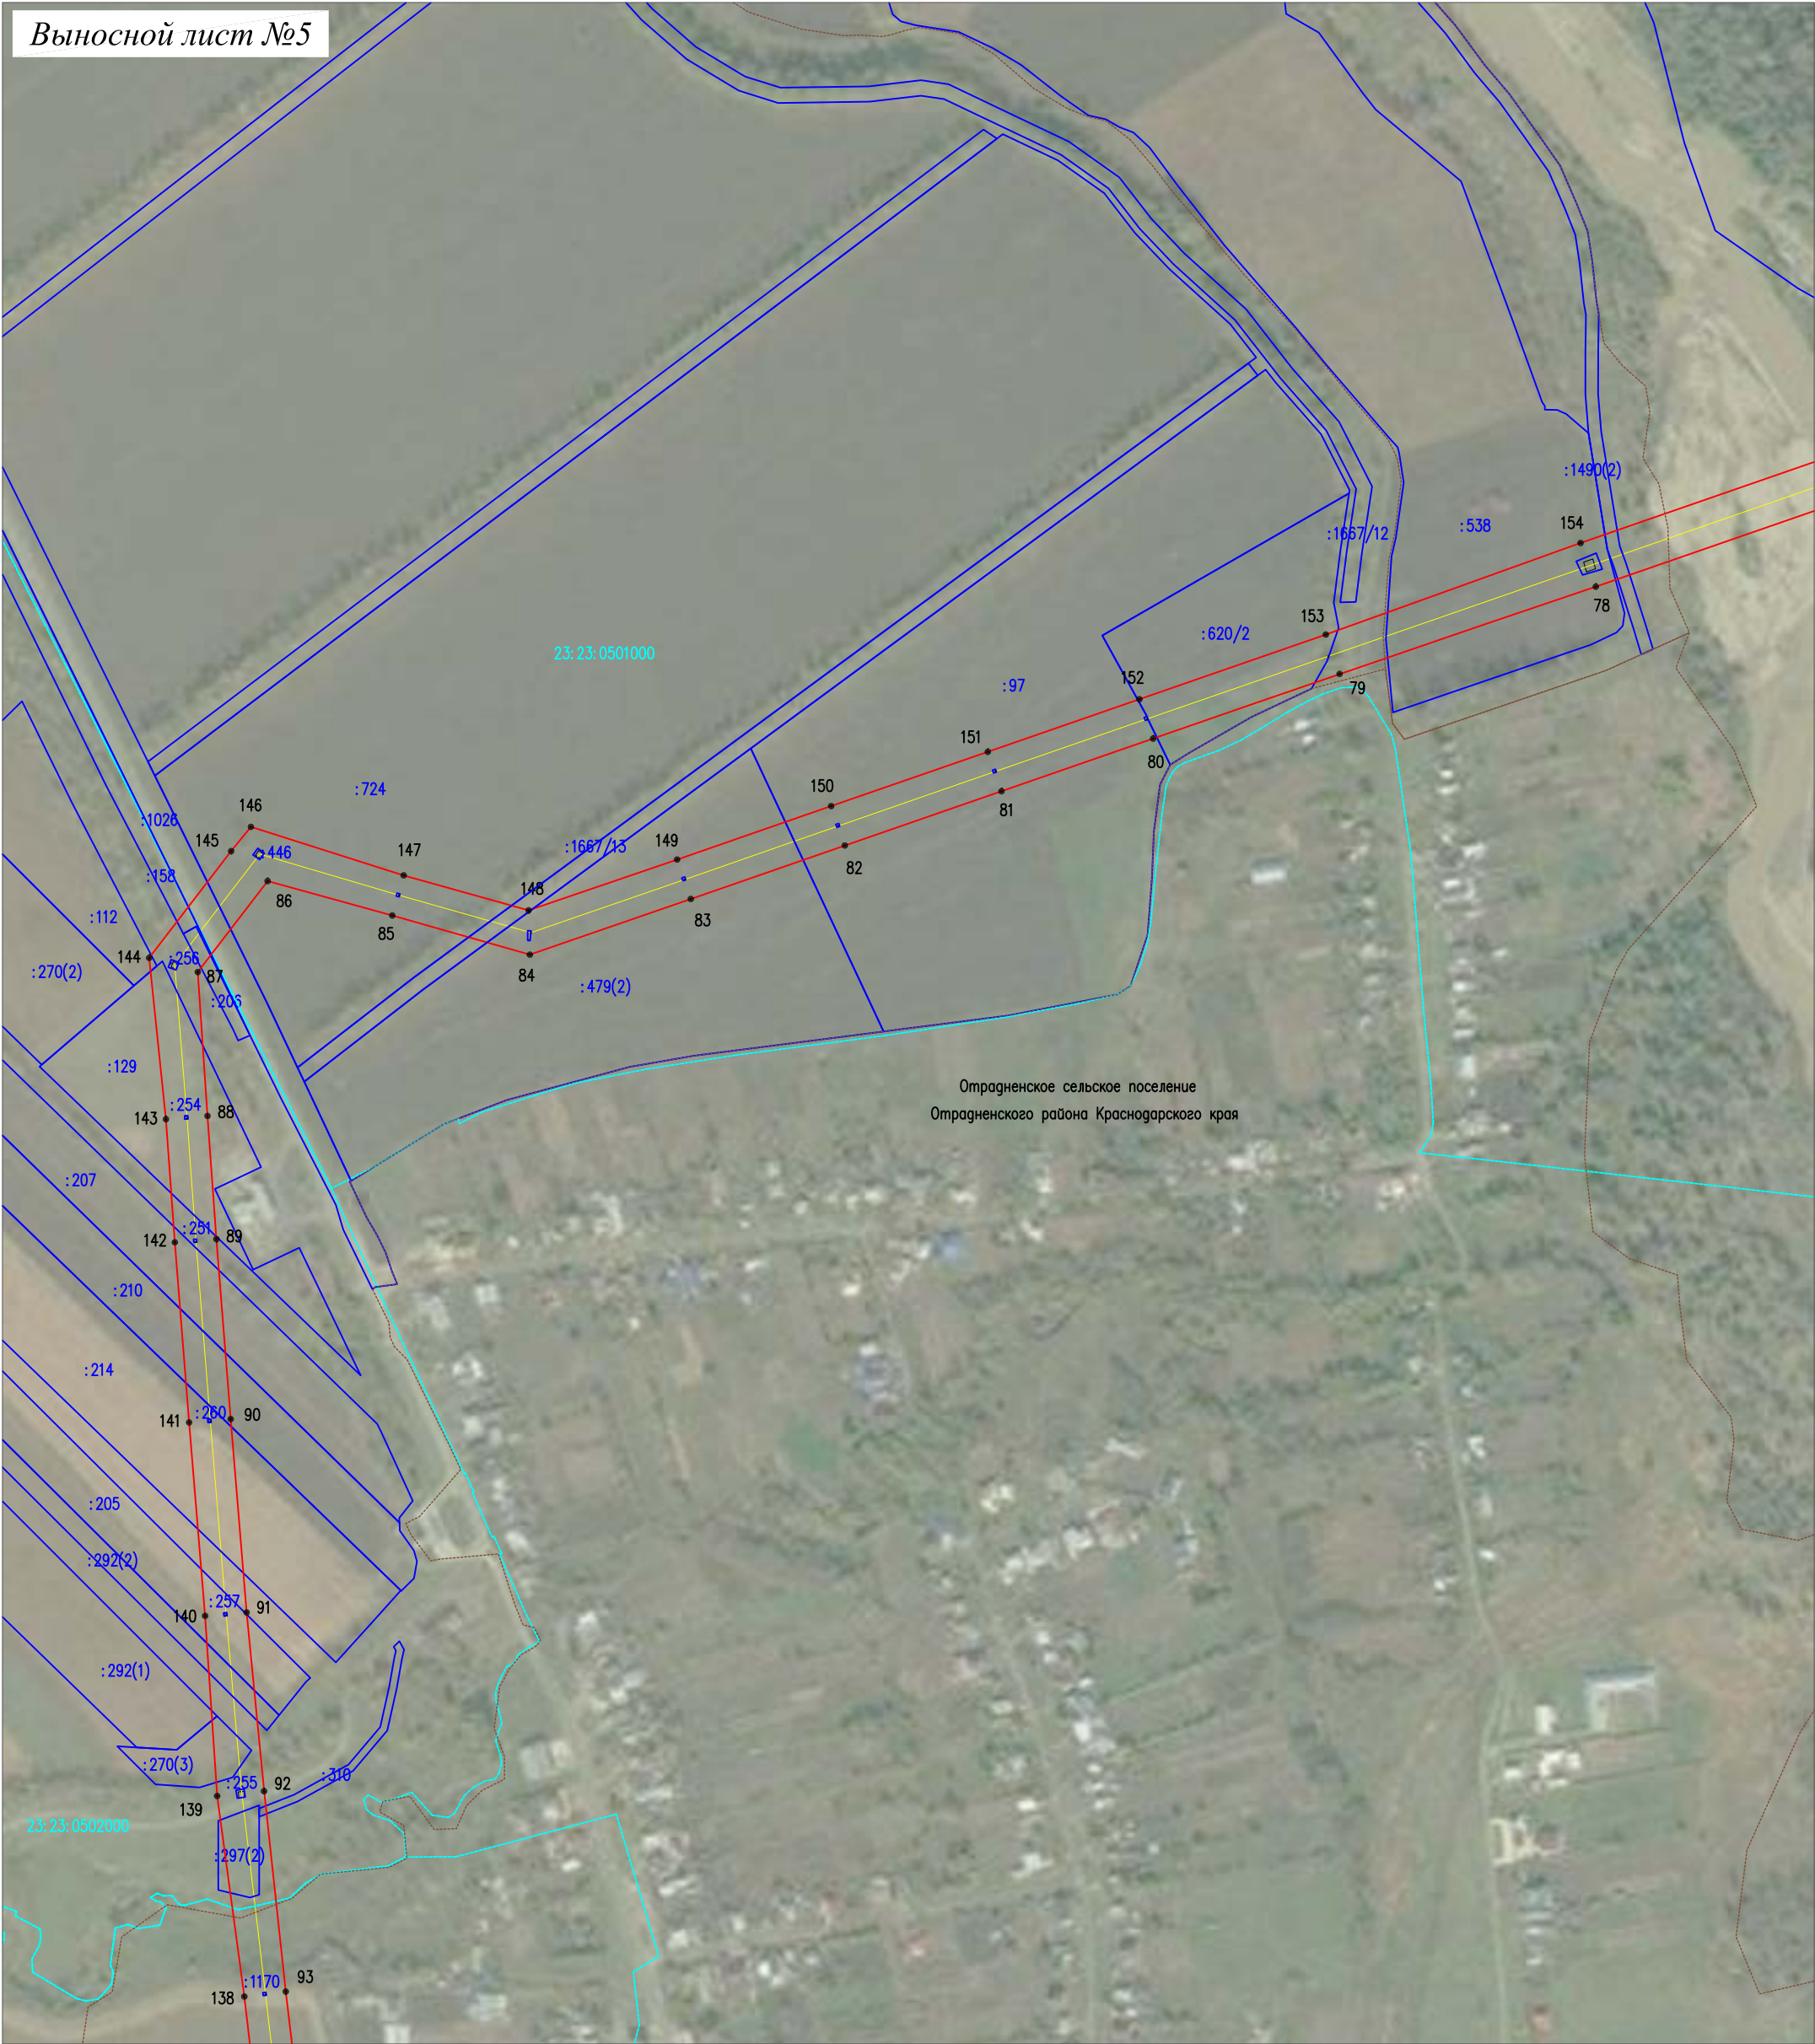

Масштаб 1:5000

Используемые условные знаки и обозначения:

- проектная граница публичного сервитута;
- проектное местоположение инженерного сооружения;
- установленная граница муниципального образования;
- установленная граница населенного пункта;
- границы земельных участков, в отношении которых испрашивается публичный сервитут;
- граница кадастрового квартала;
- обозначение и номер характерной точки границы публичного сервитута;
- номер кадастрового квартала;
- кадастровые номера земельных участков, в отношении которых испрашивается публичный сервитут

Подпись *Бондаренко Е.А.* Дата 30 октября 2024 г.

Место для оттиска печати (при наличии) лица составившего описание местоположения границ объекта



СХЕМА РАСПОЛОЖЕНИЯ ГРАНИЦ ПУБЛИЧНОГО СЕРВИТУТА
Публичный сервитут в отношении земель и земельных участков в целях размещения (эксплуатации)
линейного объекта "Электросетевой комплекс ПС 35/10 кВ "Отрадная-35" с прилегающими ВЛ и ПС"



Масштаб 1:5000

- Используемые условные знаки и обозначения:
- проектная граница публичного сервитута;
 - проектное местоположение инженерного сооружения;
 - установленная граница муниципального образования;
 - установленная граница населенного пункта;
 - границы земельных участков, в отношении которых испрашивается публичный сервитут;
 - граница кадастрового квартала;
 - ¹ — обозначение и номер характерной точки границы публичного сервитута;
 - 23:23:0501000 — номер кадастрового квартала;
 - :501 — кадастровые номера земельных участков, в отношении которых испрашивается публичный сервитут

Подпись  Бондаренко Е.А. Дата 30 октября 2024 г.

Место для оттиска печати (при наличии) лица составившего описание местоположения границ объекта



СХЕМА РАСПОЛОЖЕНИЯ ГРАНИЦ ПУБЛИЧНОГО СЕРВИТУТА
Публичный сервитут в отношении земель и земельных участков в целях размещения (эксплуатации)
линейного объекта "Электросетевой комплекс ПС 35/10 кВ "Отрадная-35" с прилегающими ВЛ и ПС"

Выносной лист №7



Масштаб 1:5000

Используемые условные знаки и обозначения:

- проектная граница публичного сервитута;
- проектное местоположение инженерного сооружения;
- установленная граница муниципального образования;
- установленная граница населенного пункта;
- границы земельных участков, в отношении которых испрашивается публичный сервитут;
- граница кадастрового квартала;
- обозначение и номер характерной точки границы публичного сервитута;
- номер кадастрового квартала;
- кадастровые номера земельных участков, в отношении которых испрашивается публичный сервитут

Подпись *Бондаренко Е.А.* Дата 30 октября 2024 г.

Место для оттиска печати (при наличии) лица составившего описание местоположения границ объекта

